


# II SPRAT - VANTELESNO NOVI DEO

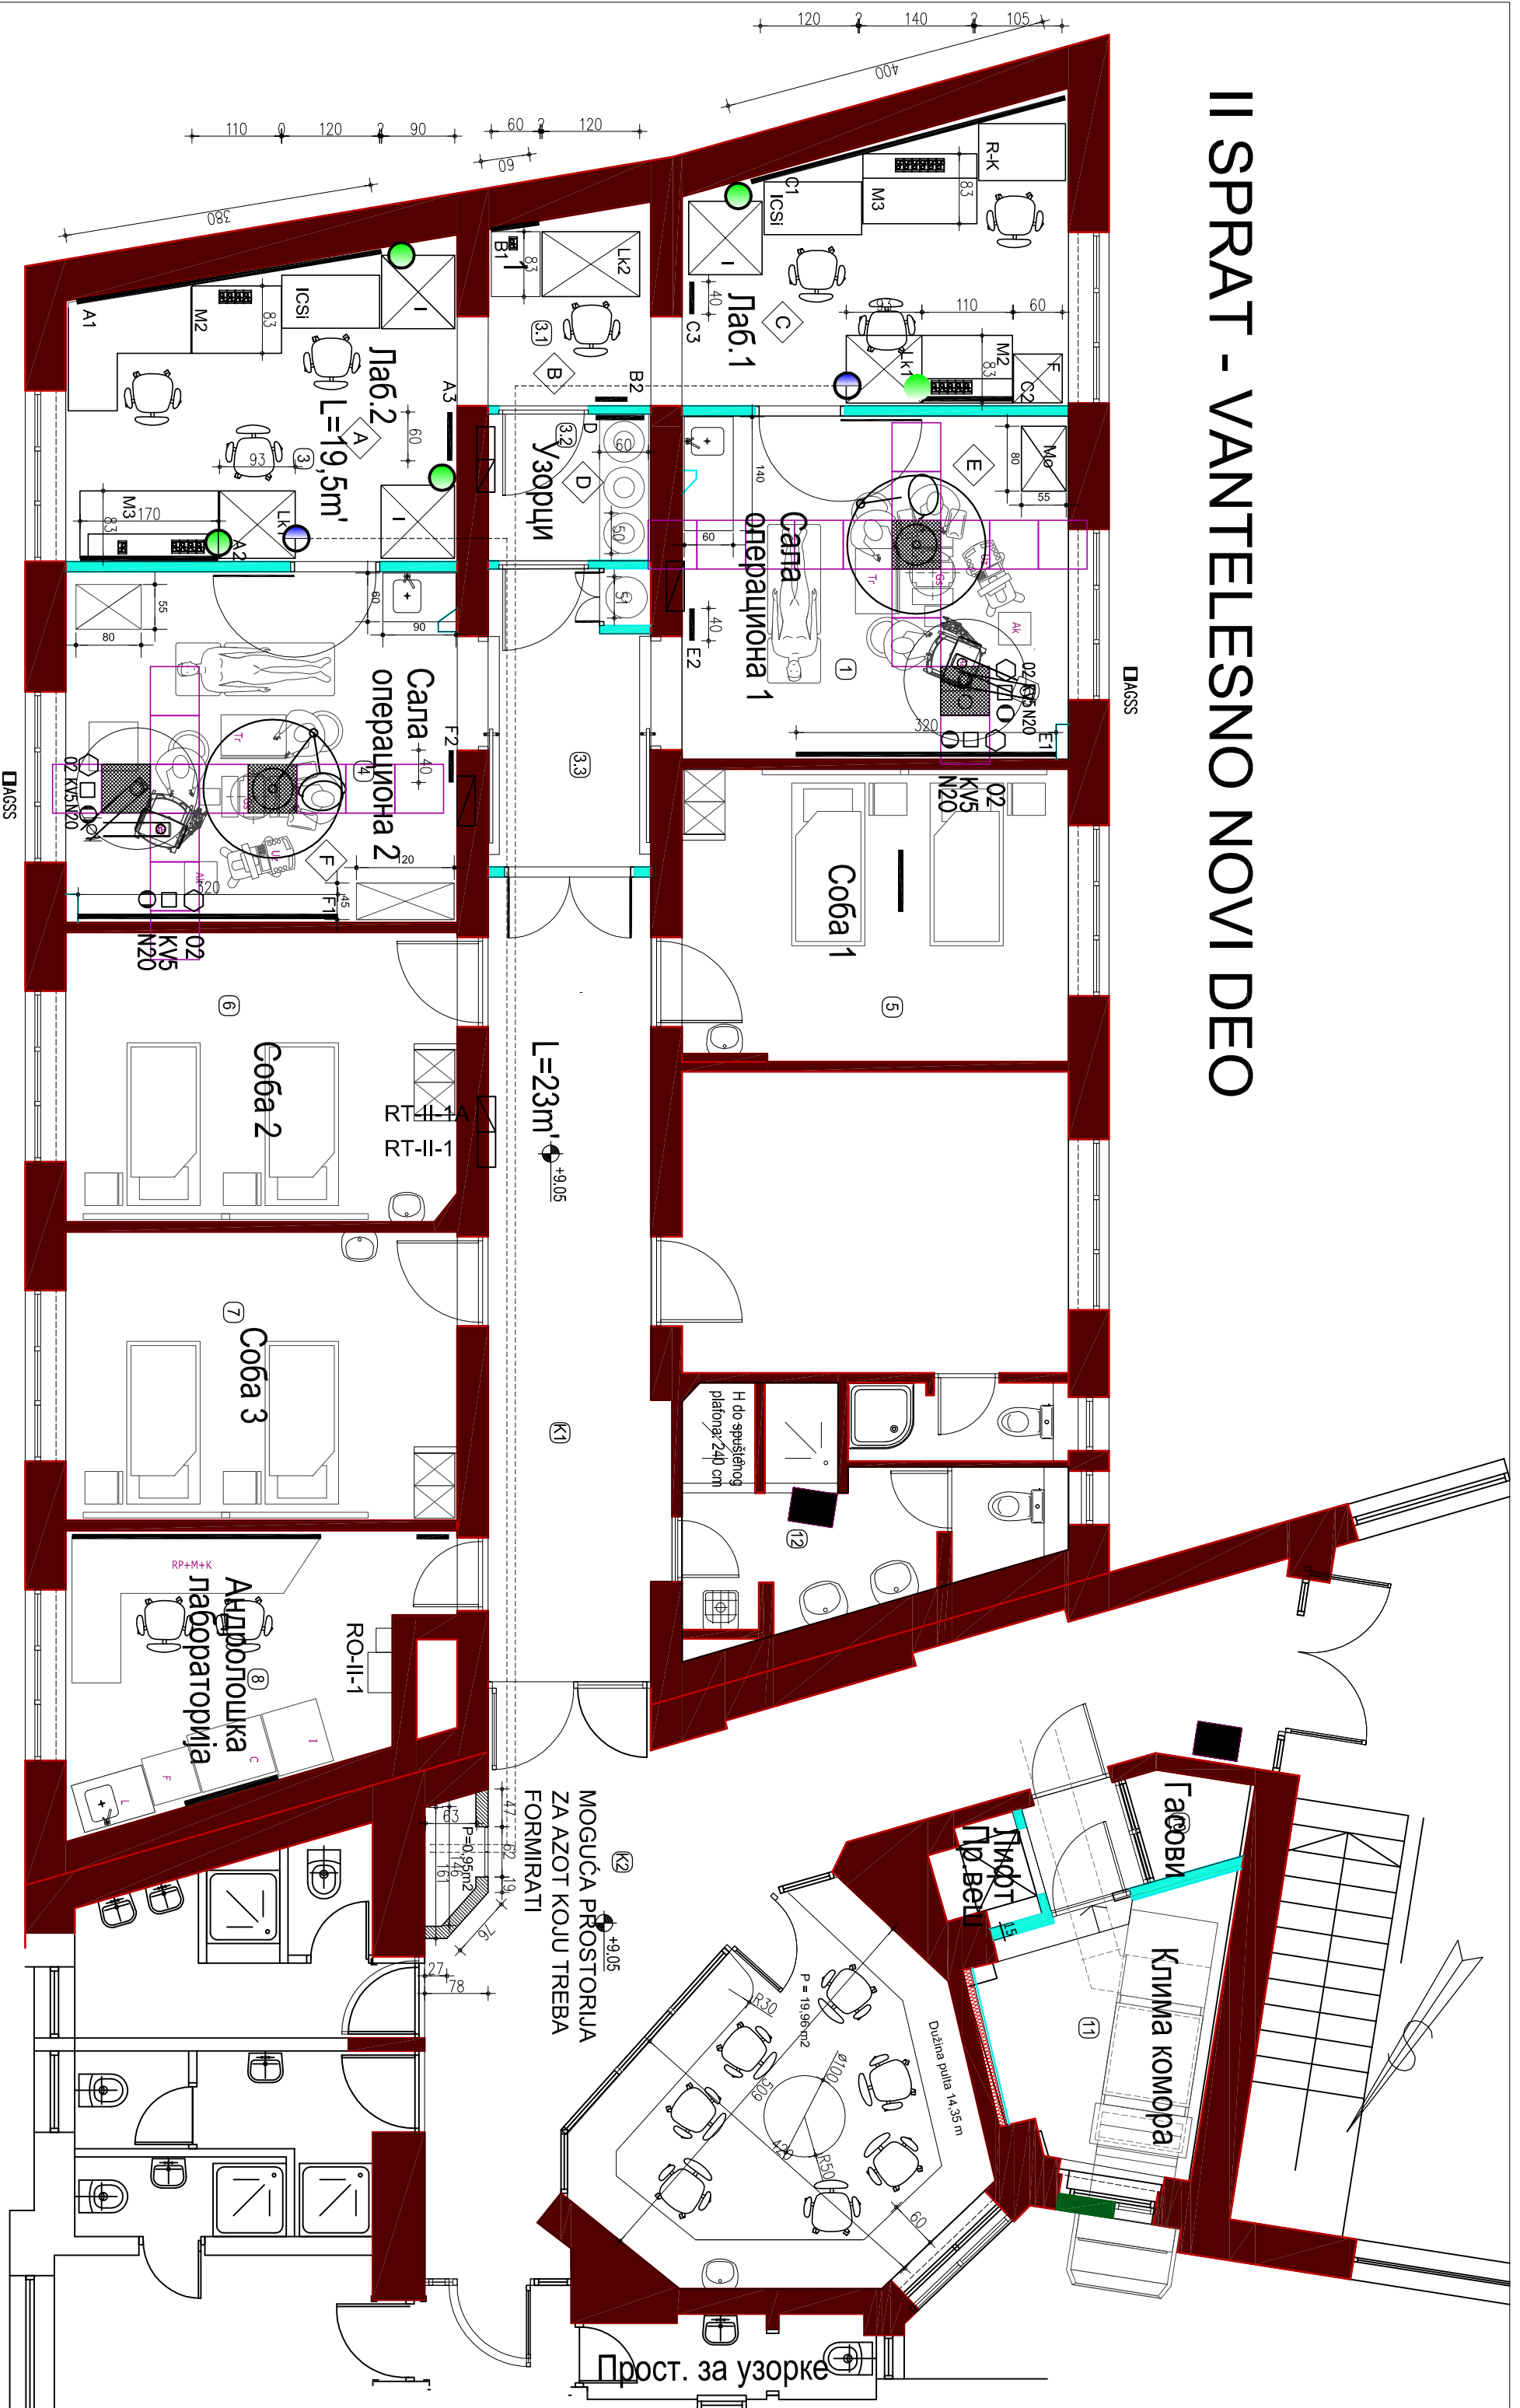

PARAPETI ZA EL. INSTALACIJE - DONJA IVICA PARAPETA NA 105 cm  
 1 GASNA SMEŠA - FERTIL GAS-BROJ PRIKLJUČAKA  
 CO2  
 AZOT

02 KISEONIK  
 KV5 KOMPRIMOVANI VAZDUH  
 O N20 AZOT-SUBOKSID  
 CO2 UGLJENIKSISID  
 FERTI GASNA SMEŠA "FERTILE GAS"  
 DASSS ODVOD NARKOTIKA

PAŽŃJA!  
 SVE MERE PROVERITI NA LICU MESTA I USAGLASITI SA ODGOVORNIM LICIMA SA ODELJENJA ART-a  
**AZOT**

MOGUĆA PROSTORIJA ZA AZOT KOJU TREBA FORMIRATI

Прост. за узорке